


ICA ÚZEMNÝ PLÁN OBCE

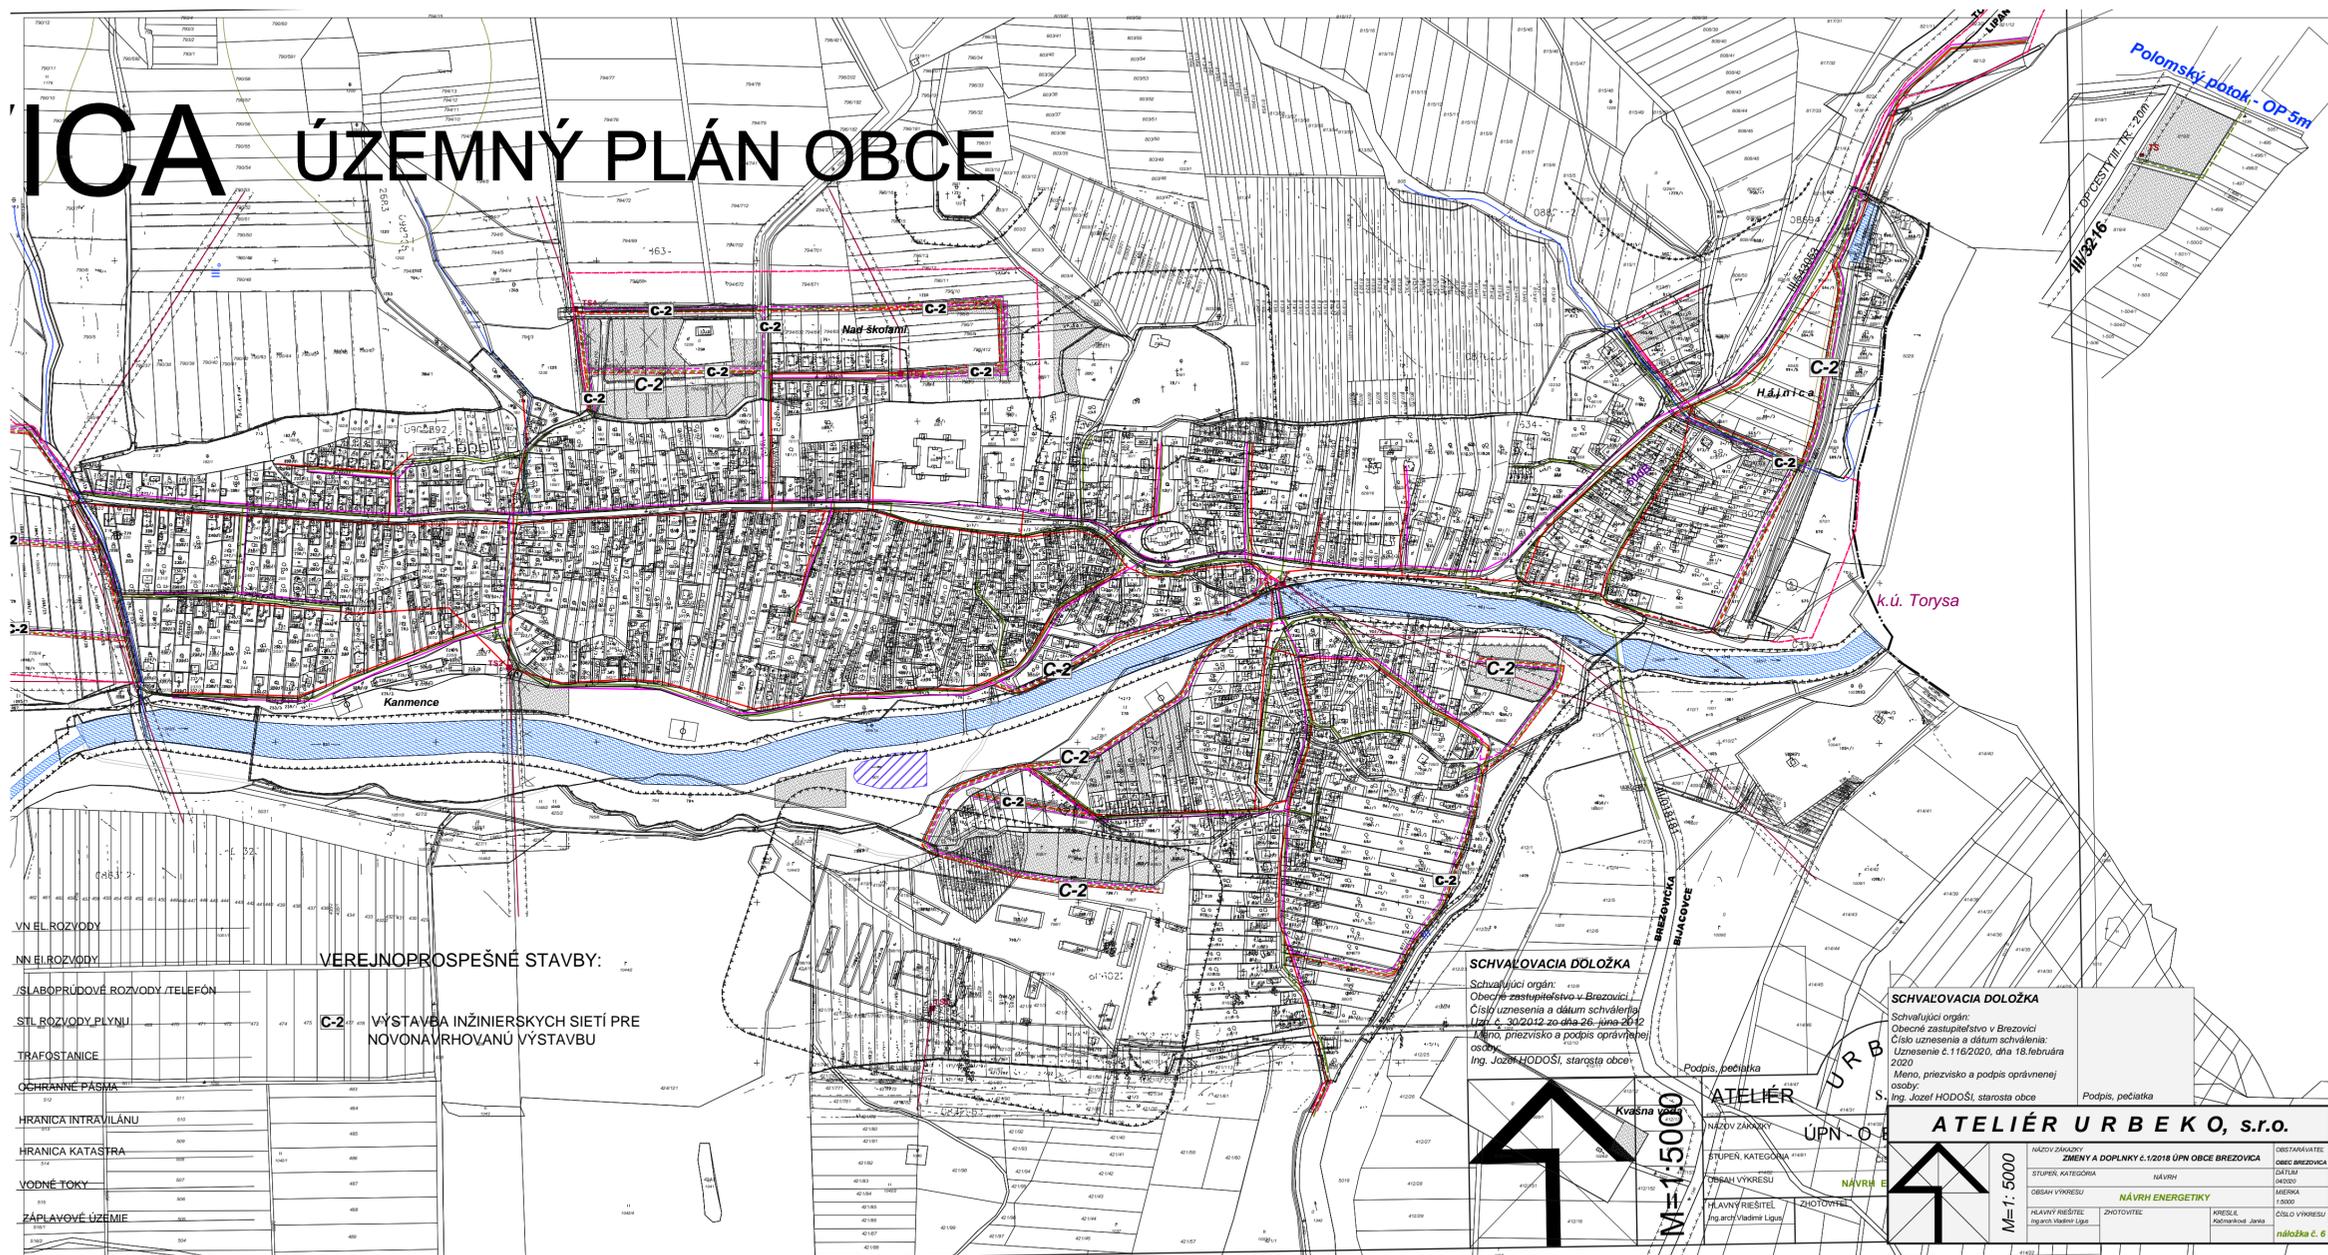

VEREJNOPROSPEŠNÉ STAVBY:

VN EL ROZVODY	
NN EL ROZVODY	
SLABOPRŮDOVÉ ROZVODY / TELEFÓN	
STL ROZVODY PLYNU	
TRAFOSTANICE	
OCHRANNÉ PÁSMA	
HRANIČA INTRAVILÁNU	
HRANIČA KATASTRA	
VODNÉ TOKY	
ZÁPLAVOVÉ ÚZEMIE	

C-2 VÝSTAVBA INŽINERSKÝCH SIETÍ PRE NOVONAVRHOVANÚ VÝSTAVBU

SCHVAĽOVACIA DÔLOŽKA

Schvaľujúci orgán: Obecné zastupiteľstvo v Brezovici
 Číslo uznesenia a dátum schválenia: Uznesenie č. 30/2020 zo dňa 26. júna 2020
 Meno, priezvisko a podpis oprávnenej osoby: Ing. Jozef HODOŠI, starosta obce

Podpis, pečiatka

ATELIÉR URB

NÁZOV ZÁKAZNÍK: ÚPN O
 STUPEŇ, KATEGÓRIA: 1
 OBRASŤ VYKRESU: NAVR
 HLAVNÝ RIEŠITEĽ: Ing. arch. Vladimír Ligas
 ZLOTOVITEĽ:

M=1:5000

SCHVAĽOVACIA DÔLOŽKA

Schvaľujúci orgán: Obecné zastupiteľstvo v Brezovici
 Číslo uznesenia a dátum schválenia: Uznesenie č. 116/2020, dňa 18. februára 2020
 Meno, priezvisko a podpis oprávnenej osoby: Ing. Jozef HODOŠI, starosta obce

Podpis, pečiatka

ATELIÉR URB EKO, s.r.o.

NÁZOV ZÁKAZNÍK: ZMENY A DOPLNKY č.1/2018 ÚPN OBCE BREZOVICA	OBEC BREZOVICA
STUPEŇ, KATEGÓRIA: NAVR	DÁTUM: 15.06.2020
OBRASŤ VYKRESU: NAVR ENERGETIKY	MAJITEĽ: 15000
HLAVNÝ RIEŠITEĽ: Ing. arch. Vladimír Ligas	ZHOTOVITEĽ: KRESLEK: Podnikateľská spoločnosť Janka
ČÍSLO VYKRESU: náčrtka č. 6	