


# ÚZEMNÝ PLÁN OBCE

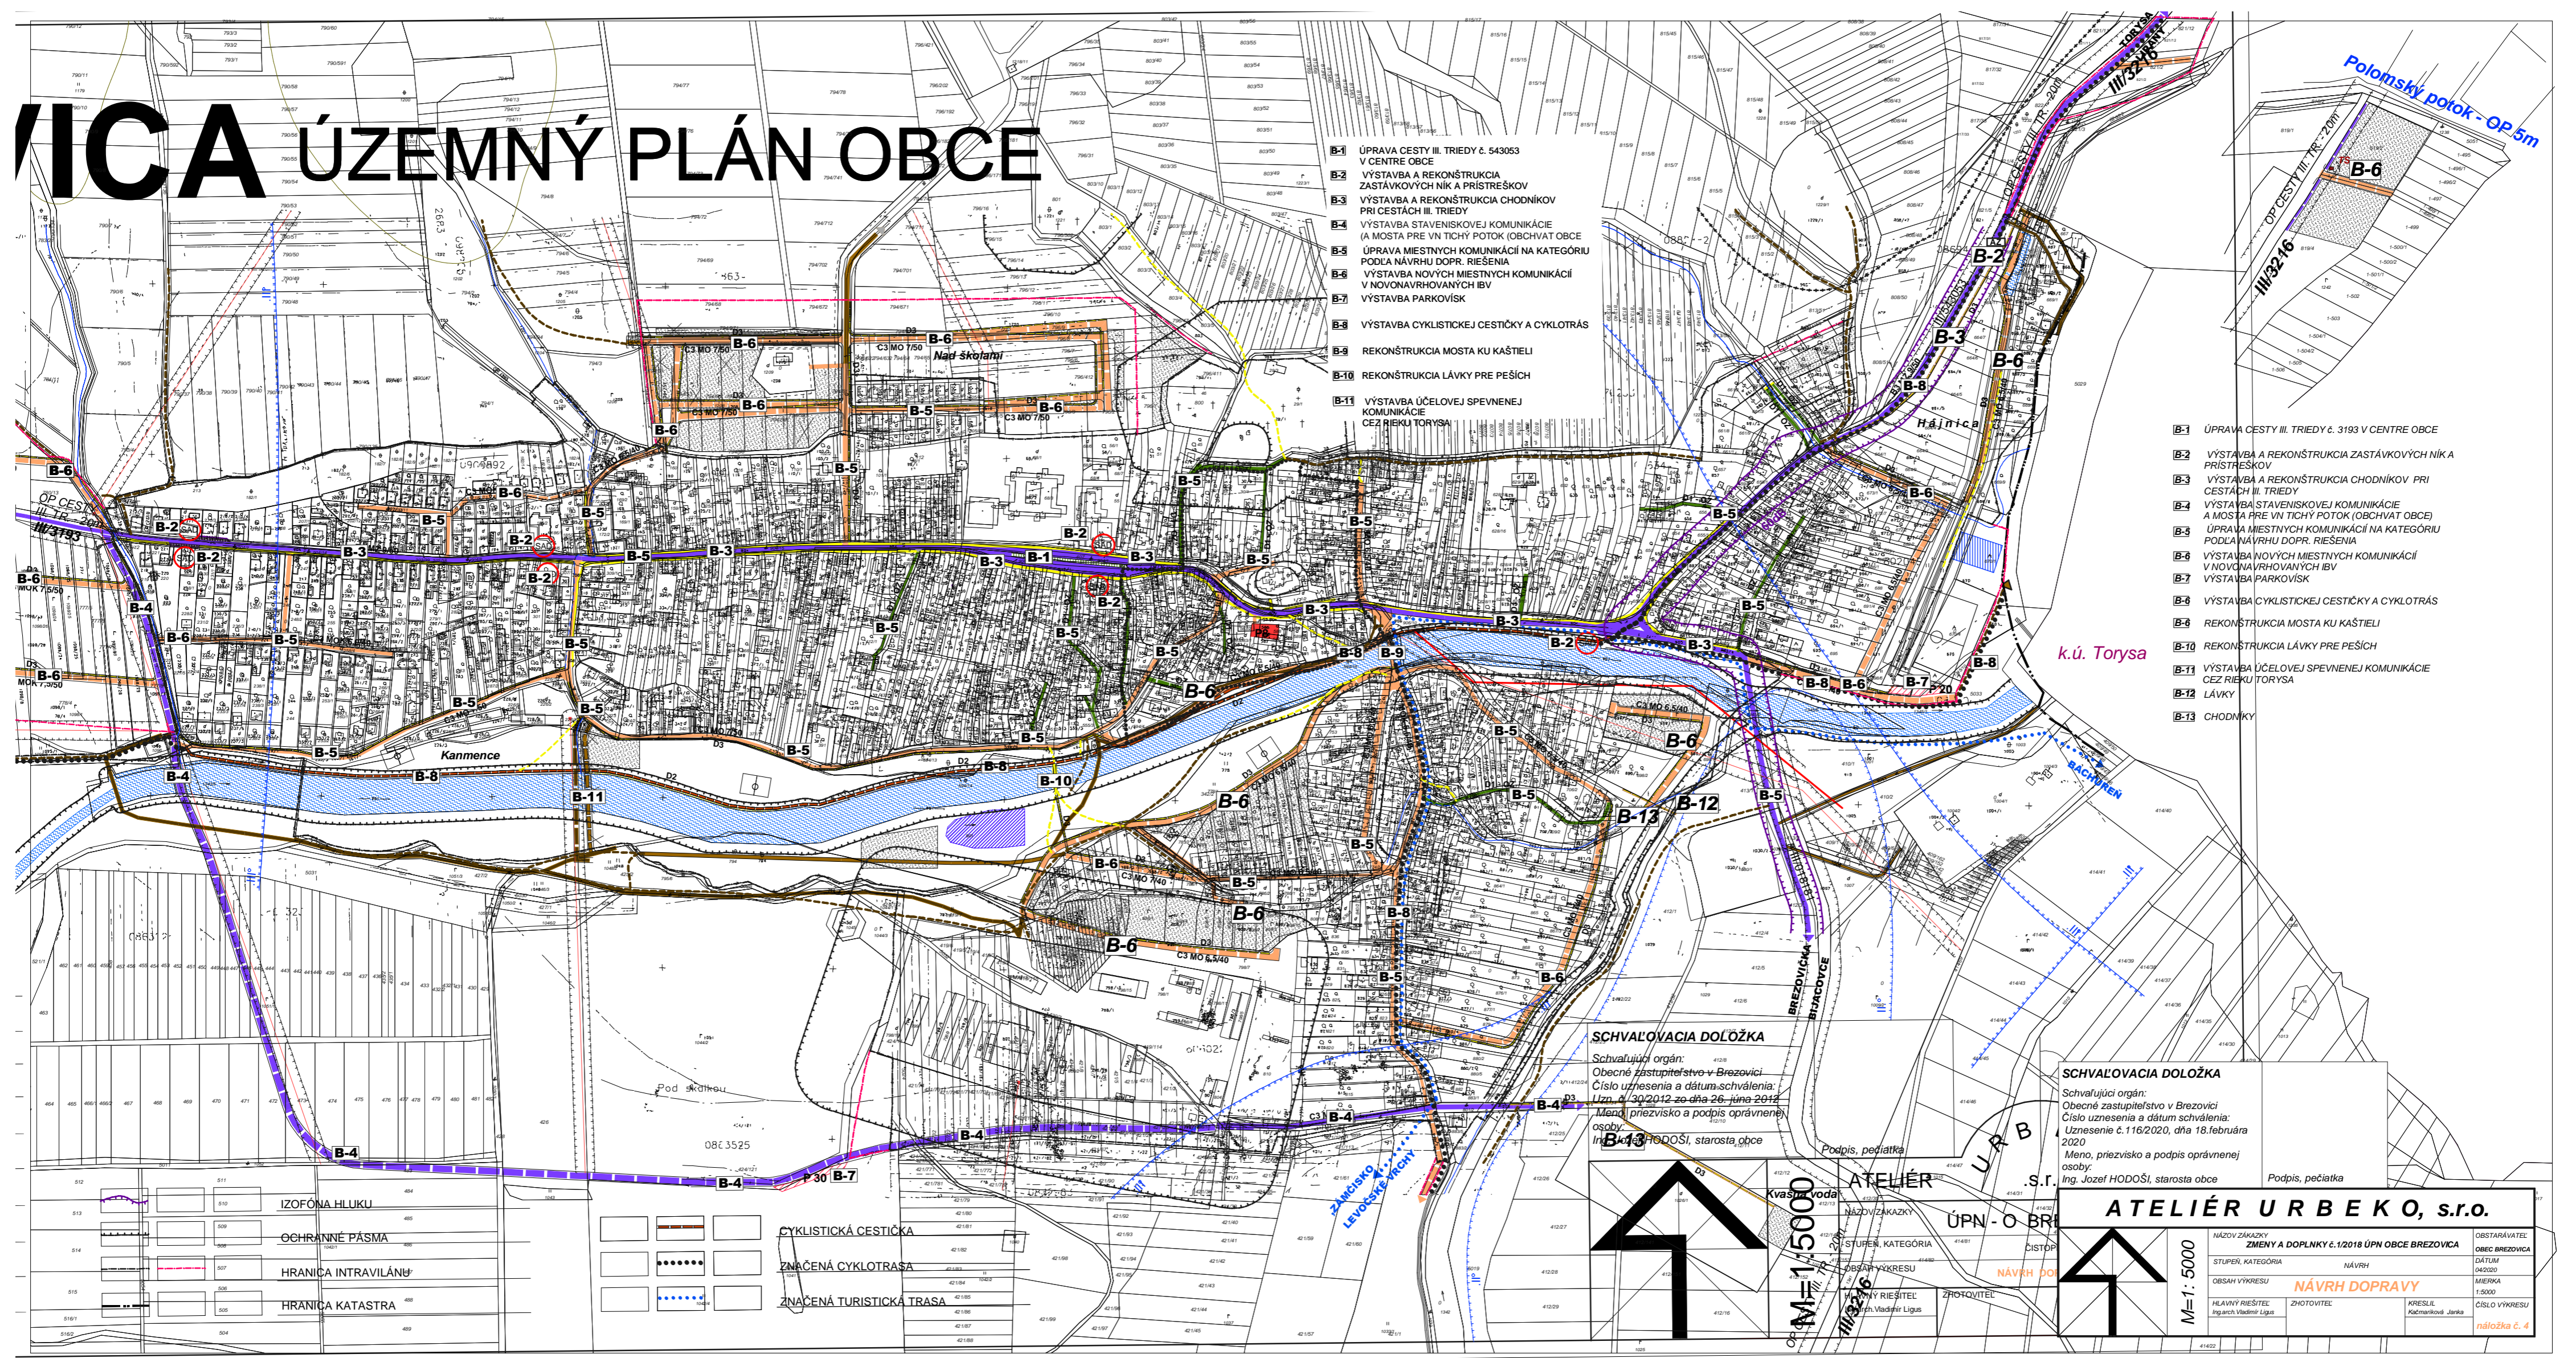


- B-1 ÚPRAVA CESTY III. TRIEDY č. 543053 V CENTRE OBCE
- B-2 VÝSTAVBA A REKONŠTRUKCIA ZASTÁVKOVÝCH NÍK A PRÍSTREŠKOV
- B-3 VÝSTAVBA A REKONŠTRUKCIA CHODNÍKOV PRI CESTÁCH II. TRIEDY
- B-4 VÝSTAVBA STAVENSKOJEJ KOMUNIKÁCIE A MOSTA PRE VŇTICHÝ POTOK (OBCHVAT OBCE)
- B-5 ÚPRAVA MIESTNYCH KOMUNIKÁCIÍ NA KATEGÓRIU PODĽA NÁVRHU DOPR. RIEŠENIA
- B-6 VÝSTAVBA NOVÝCH MIESTNYCH KOMUNIKÁCIÍ V NOVONÁVRHOVANÝCH BV
- B-7 VÝSTAVBA PARKOVISK
- B-8 VÝSTAVBA CYKLISTICKEJ CESTIČKY A CYKLOTRÁS
- B-9 REKONŠTRUKCIA MOSTA KU KAŠTIELI
- B-10 REKONŠTRUKCIA LÁVKY PRE PEŠÍCH
- B-11 VÝSTAVBA ÚČELOVEJ SPEVNENEJ KOMUNIKÁCIE ČEZ RIEKU TORISYA

- B-1 ÚPRAVA CESTY III. TRIEDY č. 3193 V CENTRE OBCE
- B-2 VÝSTAVBA A REKONŠTRUKCIA ZASTÁVKOVÝCH NÍK A PRÍSTREŠKOV
- B-3 VÝSTAVBA A REKONŠTRUKCIA CHODNÍKOV PRI CESTÁCH II. TRIEDY
- B-4 VÝSTAVBA STAVENSKOJEJ KOMUNIKÁCIE A MOSTA PRE VŇTICHÝ POTOK (OBCHVAT OBCE)
- B-5 ÚPRAVA MIESTNYCH KOMUNIKÁCIÍ NA KATEGÓRIU PODĽA NÁVRHU DOPR. RIEŠENIA
- B-6 VÝSTAVBA NOVÝCH MIESTNYCH KOMUNIKÁCIÍ V NOVONÁVRHOVANÝCH BV
- B-7 VÝSTAVBA PARKOVISK
- B-8 VÝSTAVBA CYKLISTICKEJ CESTIČKY A CYKLOTRÁS
- B-9 REKONŠTRUKCIA MOSTA KU KAŠTIELI
- B-10 REKONŠTRUKCIA LÁVKY PRE PEŠÍCH
- B-11 VÝSTAVBA ÚČELOVEJ SPEVNENEJ KOMUNIKÁCIE ČEZ RIEKU TORISYA
- B-12 LÁVKY
- B-13 CHODNÍKY

**SCHVAĽOVACIA DOLOŽKA**  
 Schvaľujúci orgán:  
 Obecné zastupiteľstvo v Brezovici  
 Číslo uznesenia a dátum schválenia:  
 Uz. č. 002/2020 dňa 26. január 2020  
 Miesto, priezvisko a podpis oprávnenej osoby:  
 Ing. Jozef HODOŠI, starosta obce

**SCHVAĽOVACIA DOLOŽKA**  
 Schvaľujúci orgán:  
 Obecné zastupiteľstvo v Brezovici  
 Číslo uznesenia a dátum schválenia:  
 Uznesenie č. 116/2020, dňa 18. februára 2020  
 Meno, priezvisko a podpis oprávnenej osoby:  
 Ing. Jozef HODOŠI, starosta obce

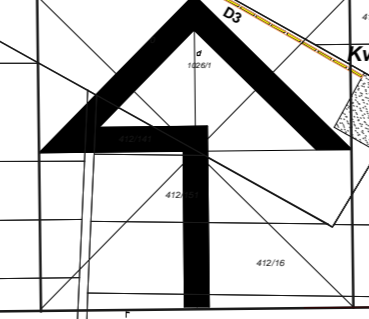

**ATELIÉR URB EKO, s.r.o.**  
 ÚPN - OBR.  
 NÁVRH  
 STUPEŇ, KATEGÓRIA  
 OBR. VÝKRESU  
 MIERKA  
 HLAVNÝ RIEŠITEL  
 ZHOTOVITEL

<b>ATELIÉR URB EKO, s.r.o.</b>		OBYTNÁ ZONÁ	
NÁZOV ZÁKAZKY	ZMENA A DOPLNKY č. 12018 ÚPN OBCE BREZOVICA	OBSTANOVANIE	OBEC BREZOVICA
STUPEŇ, KATEGÓRIA	NÁVRH	DATEL	04/2020
OBRAH VÝKRESU	NÁVRH DOPRAVY	MIERKA	1:5000
HLAVNÝ RIEŠITEL	ZHOTOVITEL	KRESLE	OBEC VÝKRESU
Ing. Jozef HODOŠI	Ing. Jozef HODOŠI	Koľárková Jana	04/2020
			náčrt č. 4